


DP	Superficie (m2)
(Dotacional privado-Mercadillo Turístico)	21.094
<b>Total ámbito</b>	<b>21.094</b>

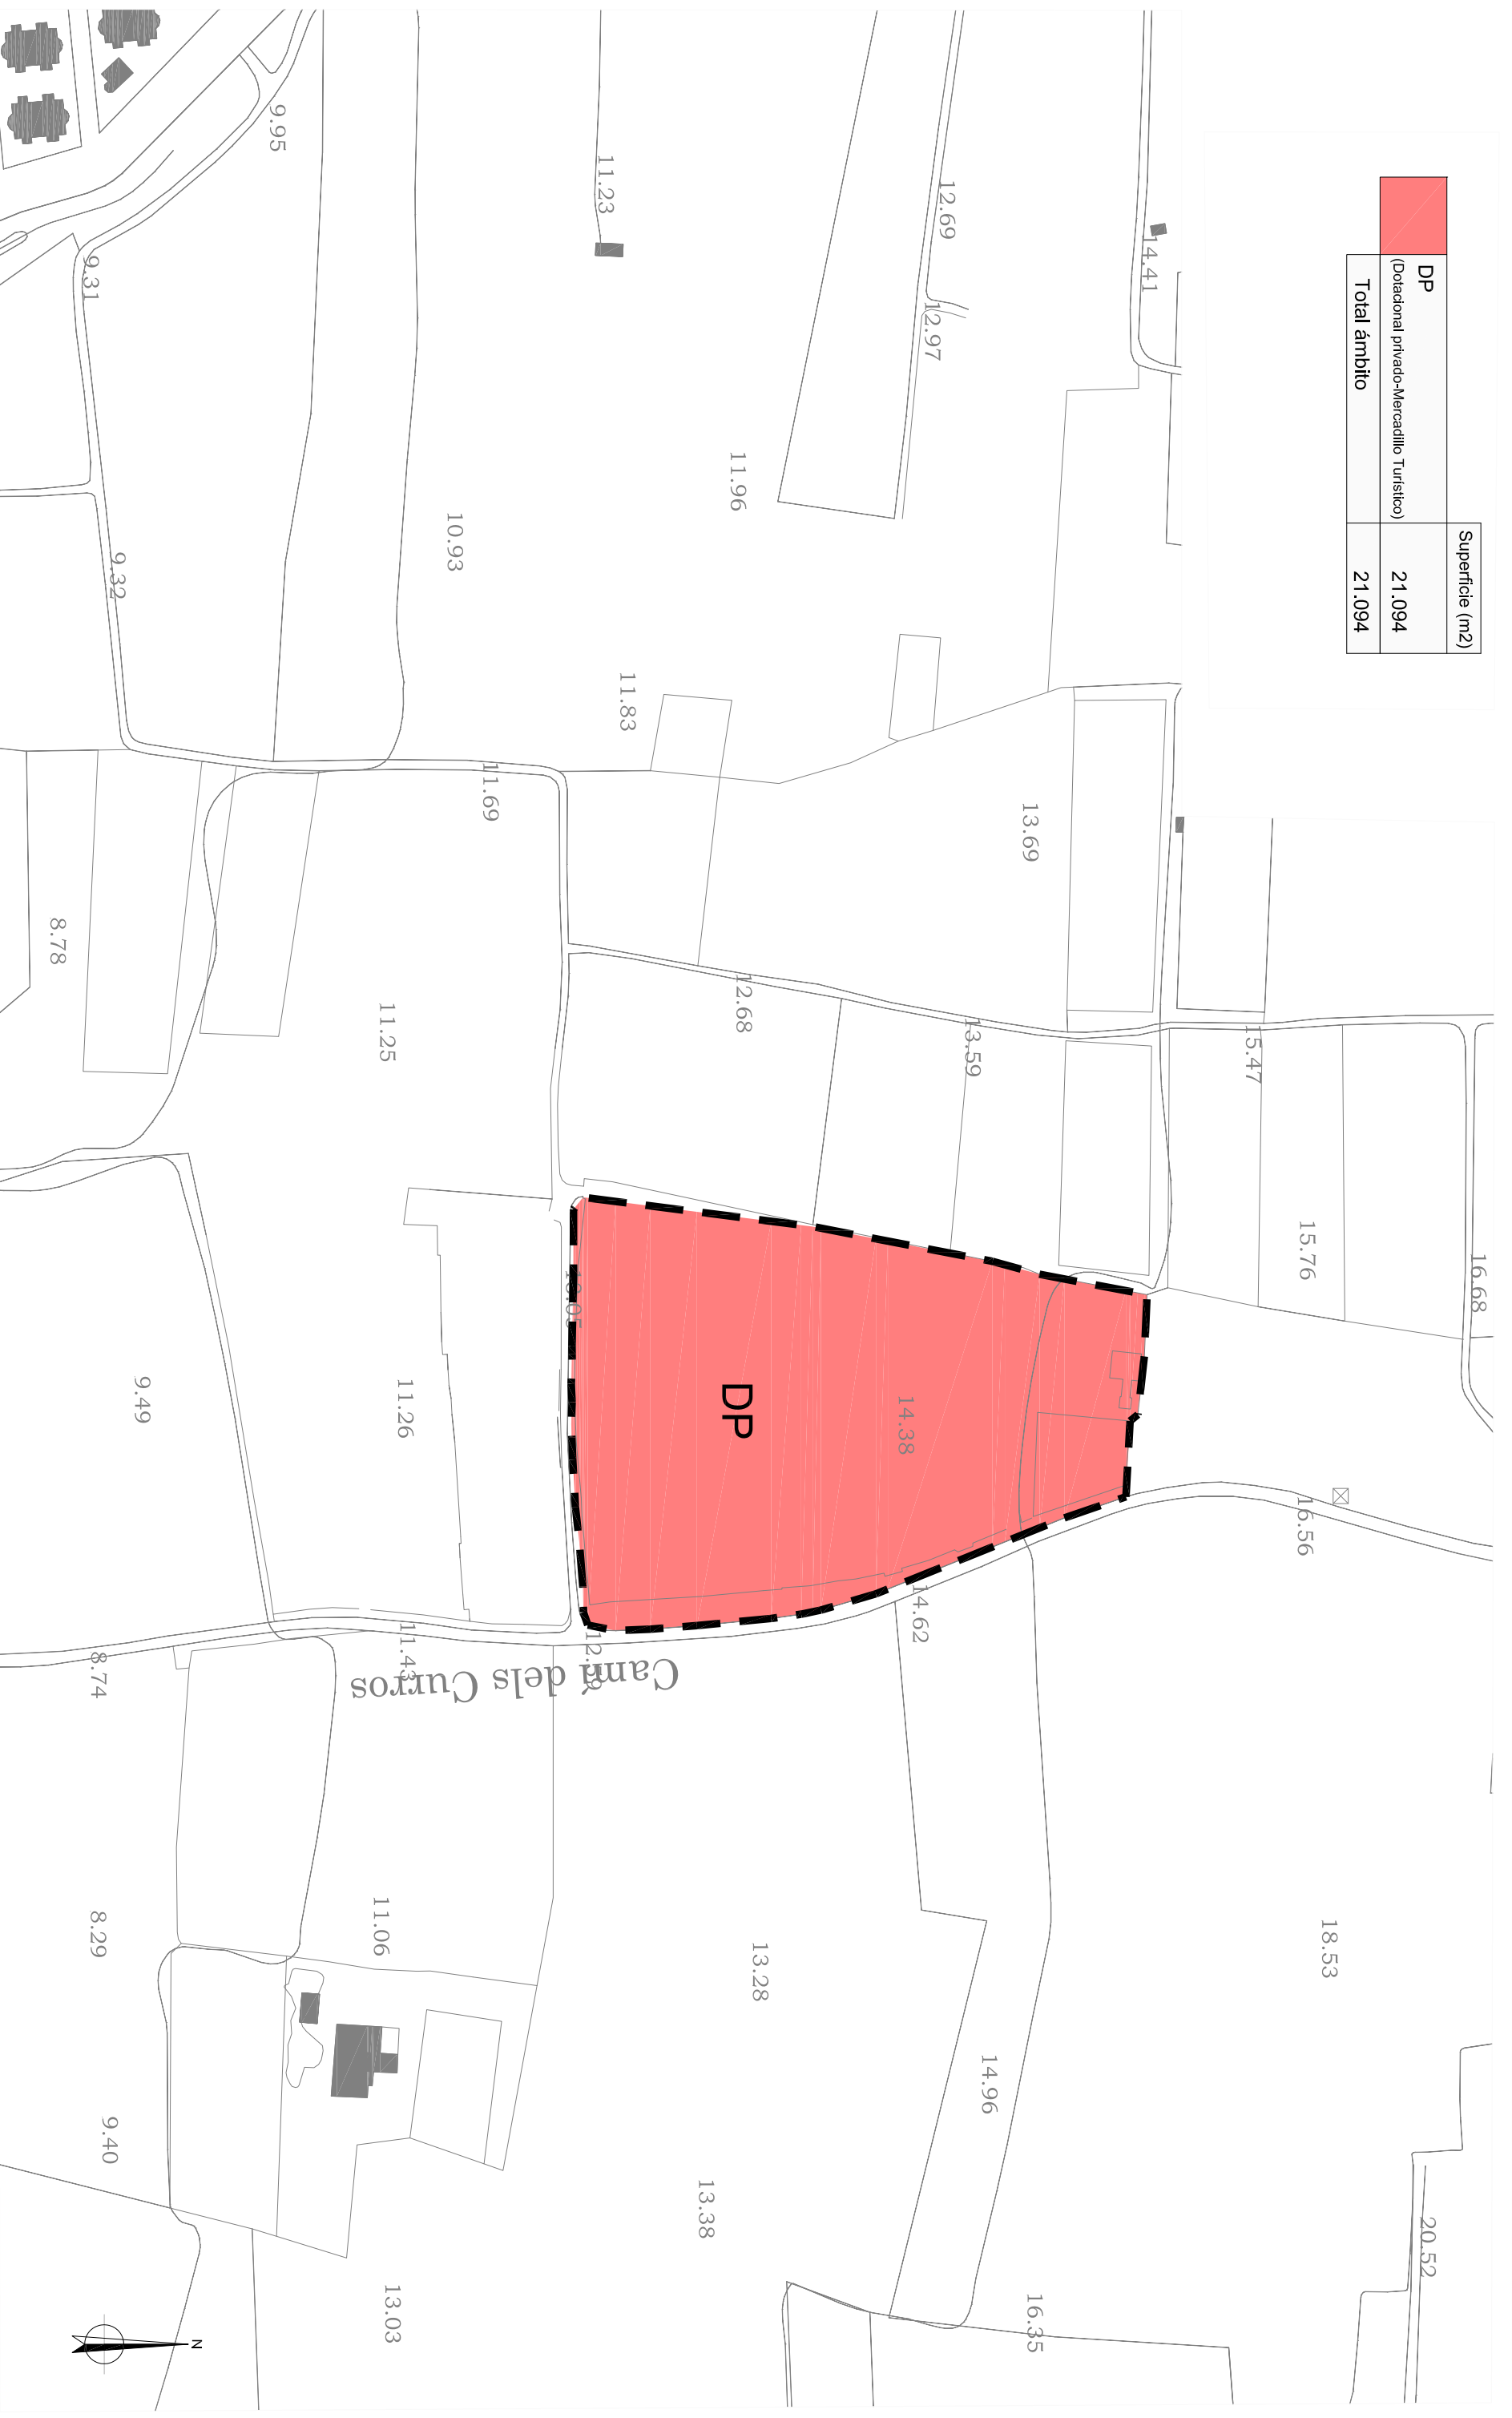

PROMOTOR <b>GUARDAMAR MARKET, S.L.</b>	EQUIPO CONSULTOR 	ESCALA 1:2.000	TÍTULO PLAN ESPECIAL DE ORDENACIÓN EN SUELO NO URBANIZABLE PARA LA IMPLANTACIÓN DE UNA DOTACIÓN PRIVADA DESTINADA A MERCADILLO TURÍSTICO CON USO PÚBLICO COMPLEMENTARIO EN GUARDAMAR DEL SEGURA (ALICANTE)	CLAVE 1401	FECHA ABRIL 2015	DESIGNACIÓN ORDENACIÓN PORMENORIZADA	Nº PLANO <b>0.02</b>
---	----------------------	-------------------	---	---------------	---------------------	---	-------------------------