


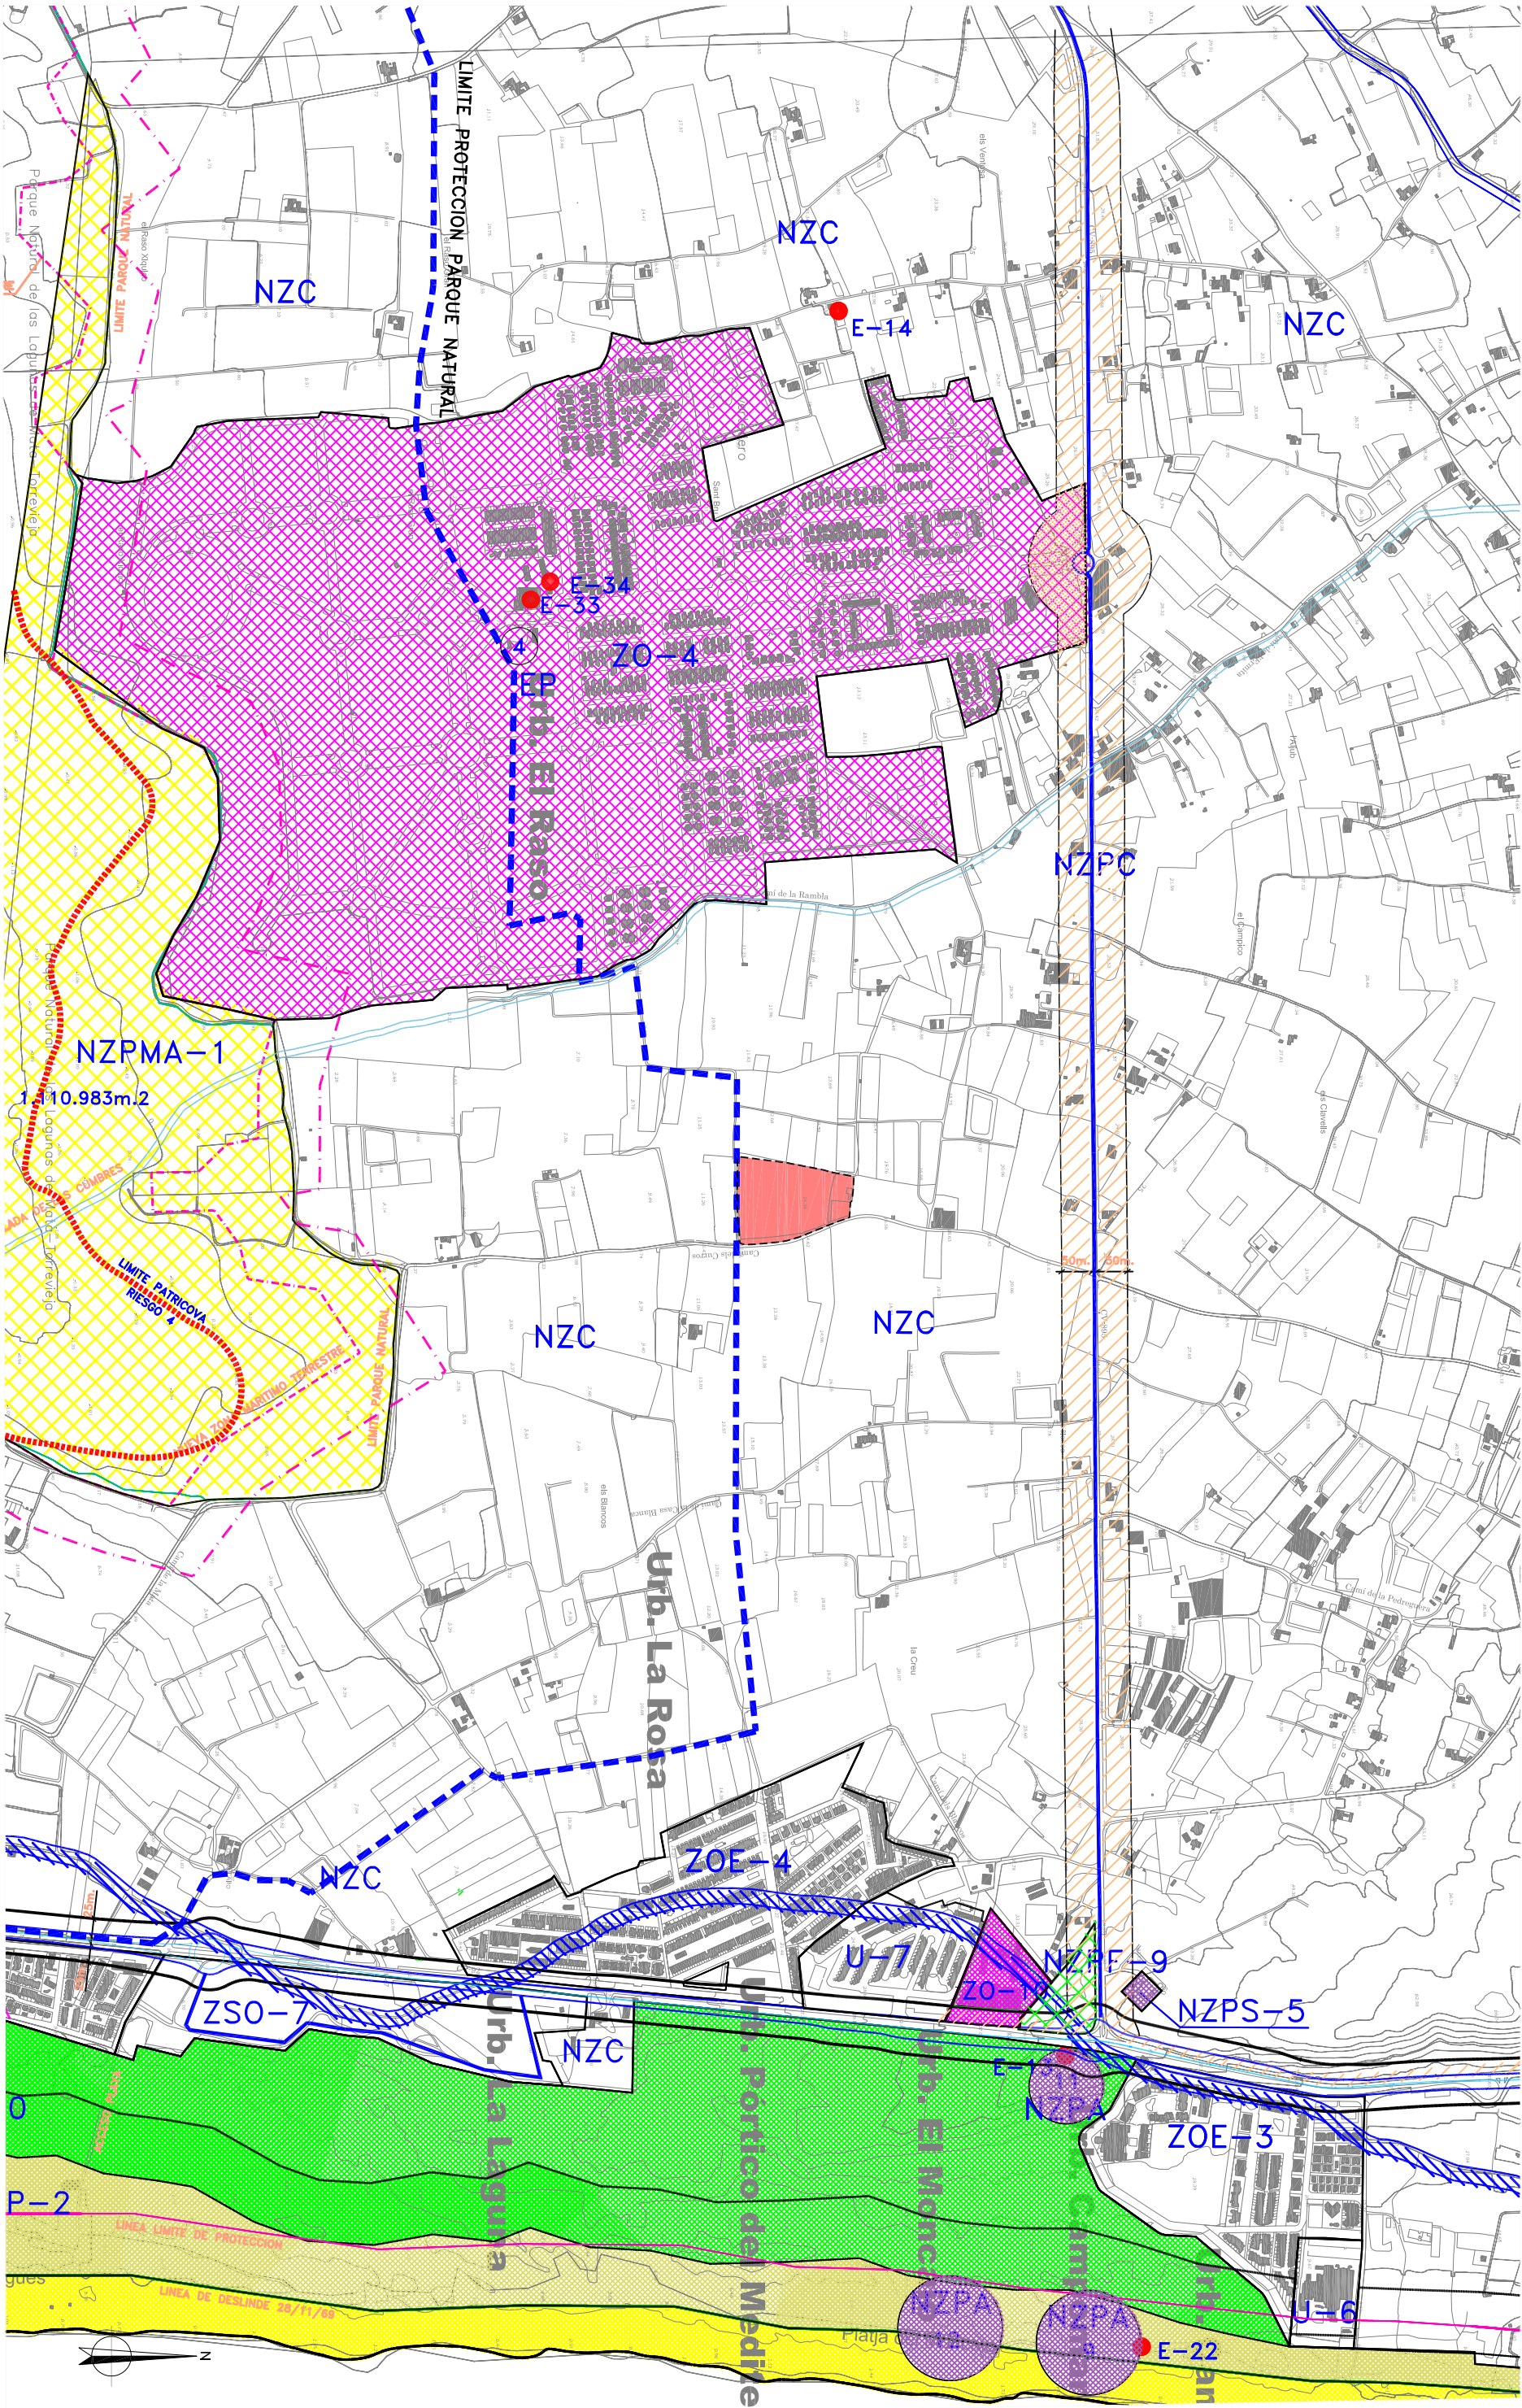

NZC: SUELO NO URBANIZABLE COMÚN , según PGOU de 20 de noviembre de 2006.

PROMOTOR	EQUIPO CONSULTOR	ESCALA	TTULO	CLAVE	FECHA	DESIGNACIÓN	Nº PLANO
GUARDAMAR MARKET, S.L.	 EQUIPO CONSULTOR ICOP S.L. 16.466 José Ramón García Pastor	1:10.000	PLAN ESPECIAL DE ORDENACIÓN EN SUELO NO URBANIZABLE PARA LA IMPLANTACIÓN DE UNA DOTACIÓN PRIVADA DESTINADA A MERCADILLO TURÍSTICO CON USO PÚBLICO COMPLEMENTARIO EN GUARDAMAR DEL SEGURA (ALICANTE)	1401	ABRIL 2015	CLASIFICACIÓN URBANÍSTICA	1.05