


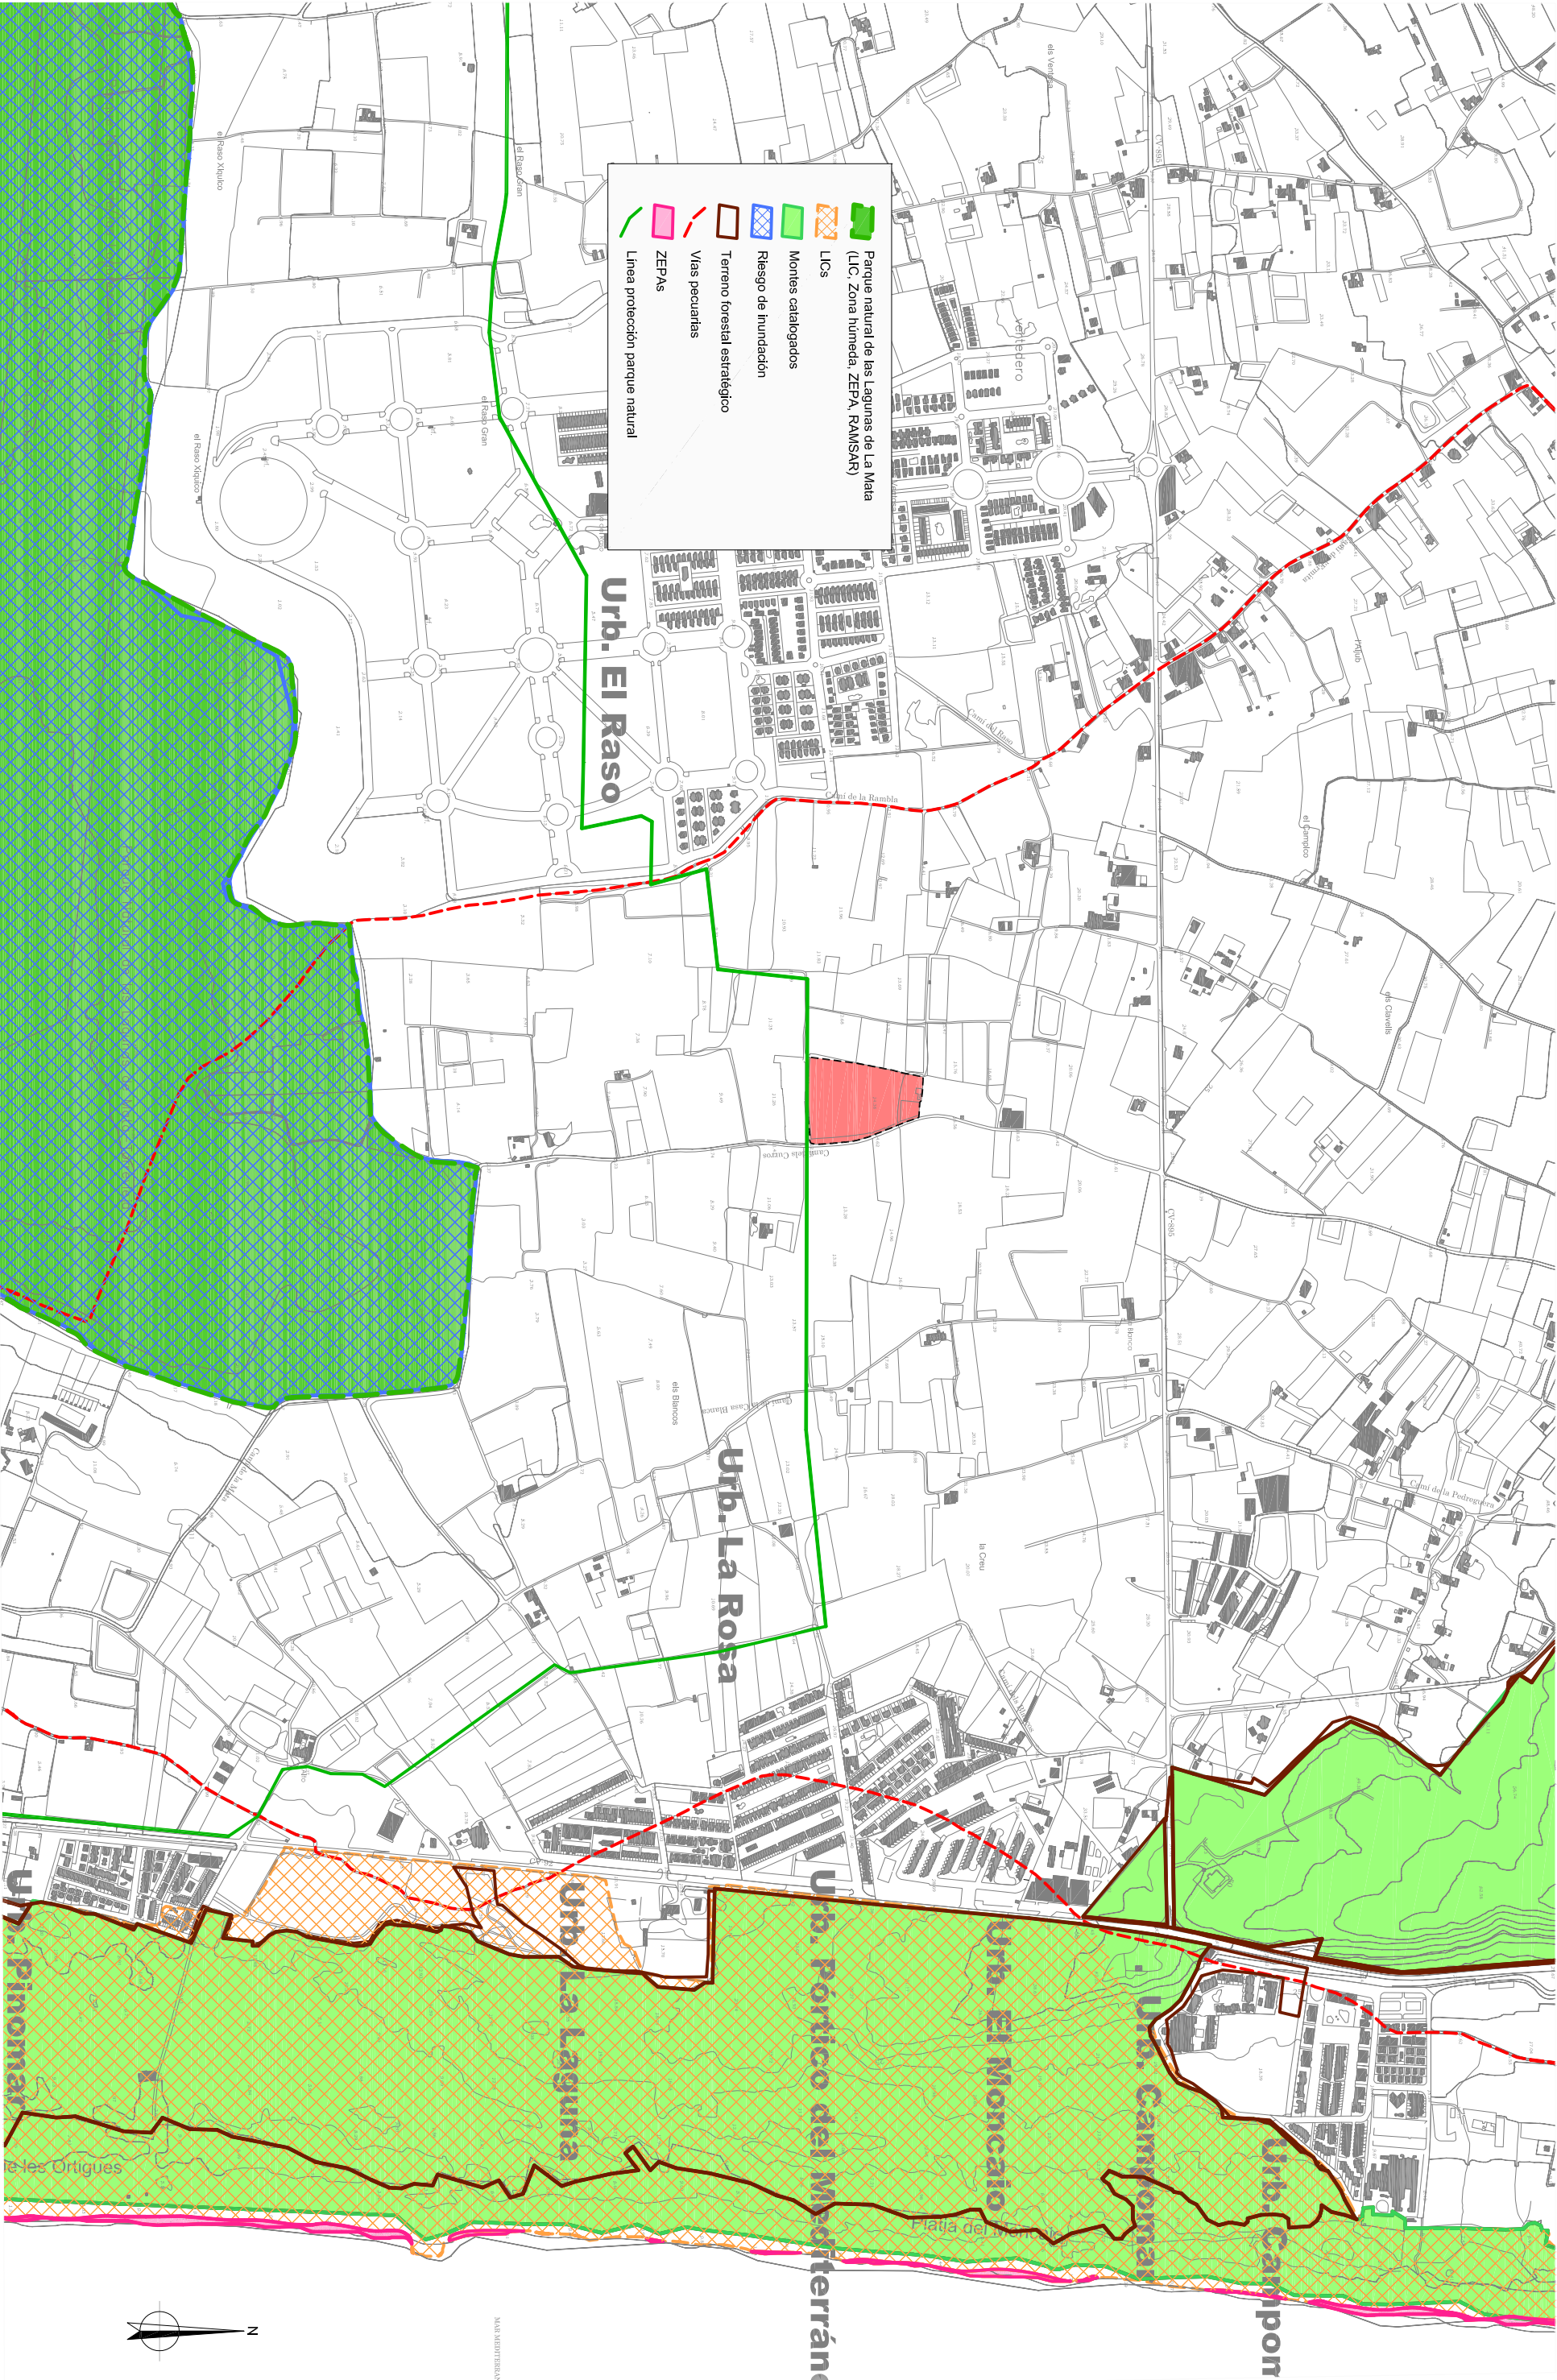

PROMOTOR	EQUIPO CONSULTOR	ESCALA	TTULO	CLAVE	FECHA	DESIGNACION	Nº PLANO
GUARDAMAR MARKET, S.L.	ICOP s.l. 16.466 José Ramón García Pastor	1:10.000	PLAN ESPECIAL DE ORDENACIÓN EN SUELO NO URBANIZABLE PARA LA IMPLANTACIÓN DE UNA DOTACIÓN PRIVADA DESTINADA A MERCADILLO TURÍSTICO CON USO PÚBLICO COMPLEMENTARIO EN GUARDAMAR DEL SEGURA (ALICANTE)	1401	ABRIL 2015	INFRAESTRUCTURA VERDE	1.07