


# Estudio Ambiental y Territorial Estratégico

Plan Especial de ordenación en suelo no urbanizable para la implantación de una dotación privada destinada a mercadillo turístico con uso público complementario.TM de Guardamar del Segura, Alicante

Marzo de 2015

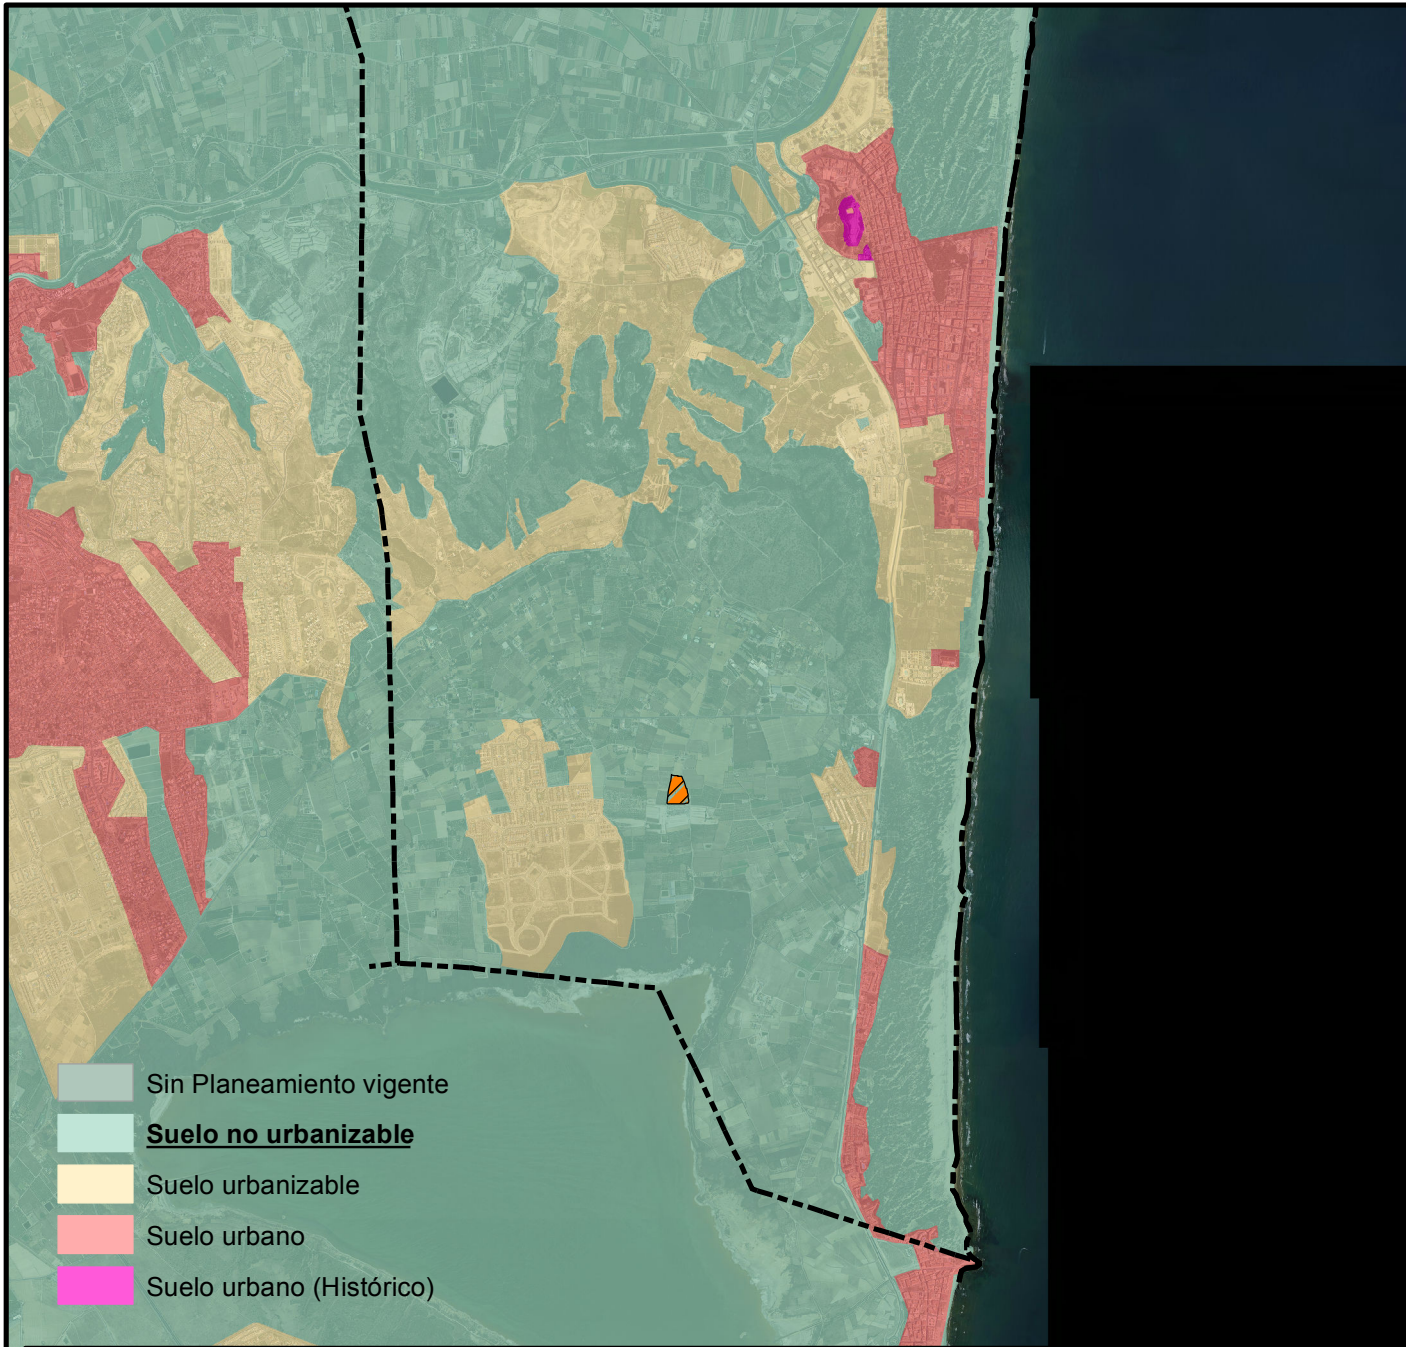

- Sin Planeamiento vigente
- Suelo no urbanizable**
- Suelo urbanizable
- Suelo urbano
- Suelo urbano (Histórico)

MAPA 2.Planeamiento municipal vigente.



FUENTE\_Terra@sit. Infraestructura de Datos Espaciales de la Comunidad Valenciana.

1:50.000

Promotor\_Guardamar Market S.L.

