

# BALIZAMIENTO DE LAS PLAYAS DE GUARDAMAR DEL SEGURA-2023


## DETALLE BALIZAMIENTO CANAL NAÚTICO

EN PLAYAS CÉNTRICAS 150 m.

DISTANCIA ENTRE BOYAS  
300 m.

CANAL  
SERVICIO 25 m.

DISTANCIA BOYAS  
CANALES 20 m.

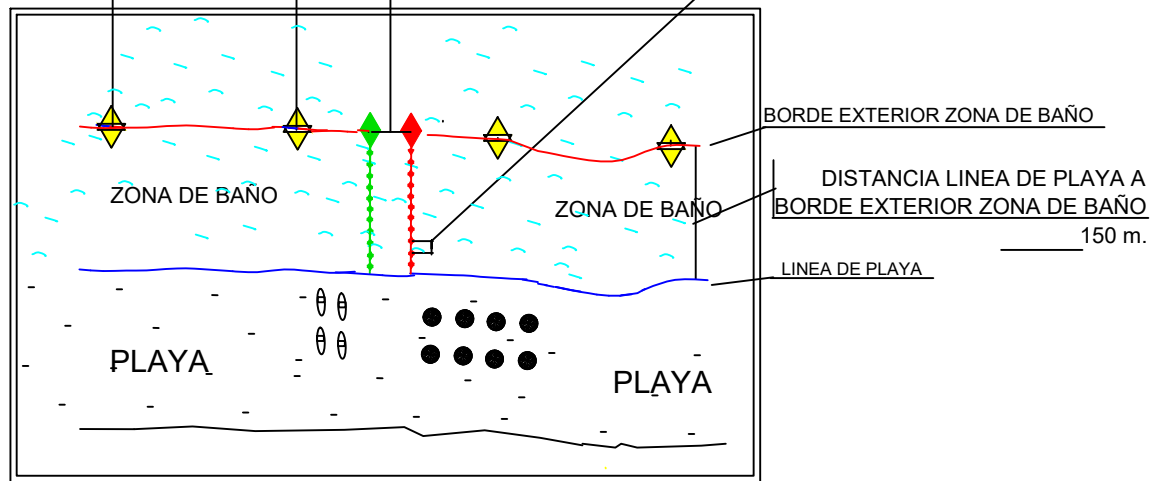

BOYAS ESFERICO-CÓNICAS o BICÓNICAS DE COLOR AMARILLO DE 60-80 cm. DE DIÁMETRO


BOYAS ENTRADA CANALES DE SERVICIO DE 80 cm. DE DIÁMETRO Y DE COLOR ROJO o VERDE

BOYAS BICÓNICAS o TRONCO-CÓNICAS DE COLOR VERDE, ROJO o AMARILLO DE 40 cm. DE DIÁMETRO

### DISPOSICIÓN DE LOS CANALES NAÚTICOS

- 1: FRENTE CRUZ ROJA (PLATJA CENTRE) 25 metros ancho.
- 2: FRENTE C/ JORGE JUAN (PLATJA CENTRE)-Patines, banana, flyboard, etc. 50 m.
- 3: FRENTE CRUZ ROJA (PLATJA LA ROQUETA)-Patines, Paseo en velero, etc. 50 m.
- 4: FRENTE PUESTO CRUZ ROJA (PLATJA EL MONCAIO): Patines, Paseo en velero, etc. 25 m.

MAR MEDITERRANÍ

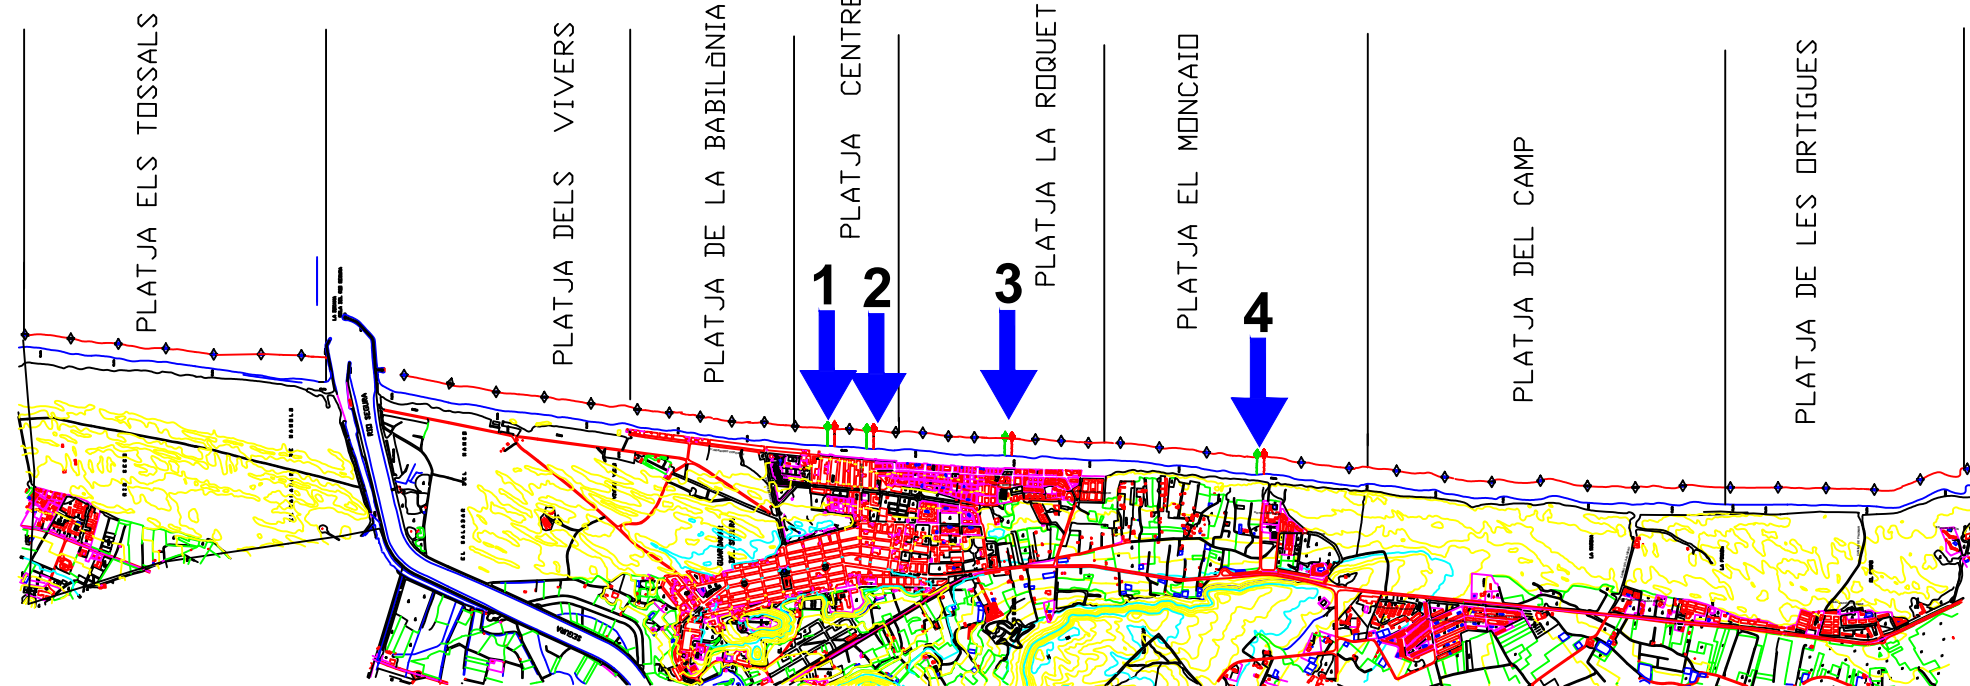

AJUNTAMENT DE GUARDAMAR DEL SEGURA

TÉCNICO DE MEDIO AMBIENTE

José Pérez Pérez

Documento firmado digitalmente

ESCALA:

1/ 50.000

PLANO:

BALIZAMIENTO DE LAS PLAYAS DEL T. M. DE GUARDAMAR DEL SEGURA (ALICANTE)-2023

PROYECTO:  
BALIZAMIENTO PLAYAS-2023

PETICIONARIO: AJUNTAMENT DE GUARDAMAR

FECHA:

24/03/2023

