MIREIA BALLESTA ANTÓN (1 de 1)
ARQUITECTA
COLEGIO OFICIAL DE ARQUITECTOS DE MURCIA
NÚM. 30/06/11111 (Mutualidad MUVIMAC) 1-ADJUNTO

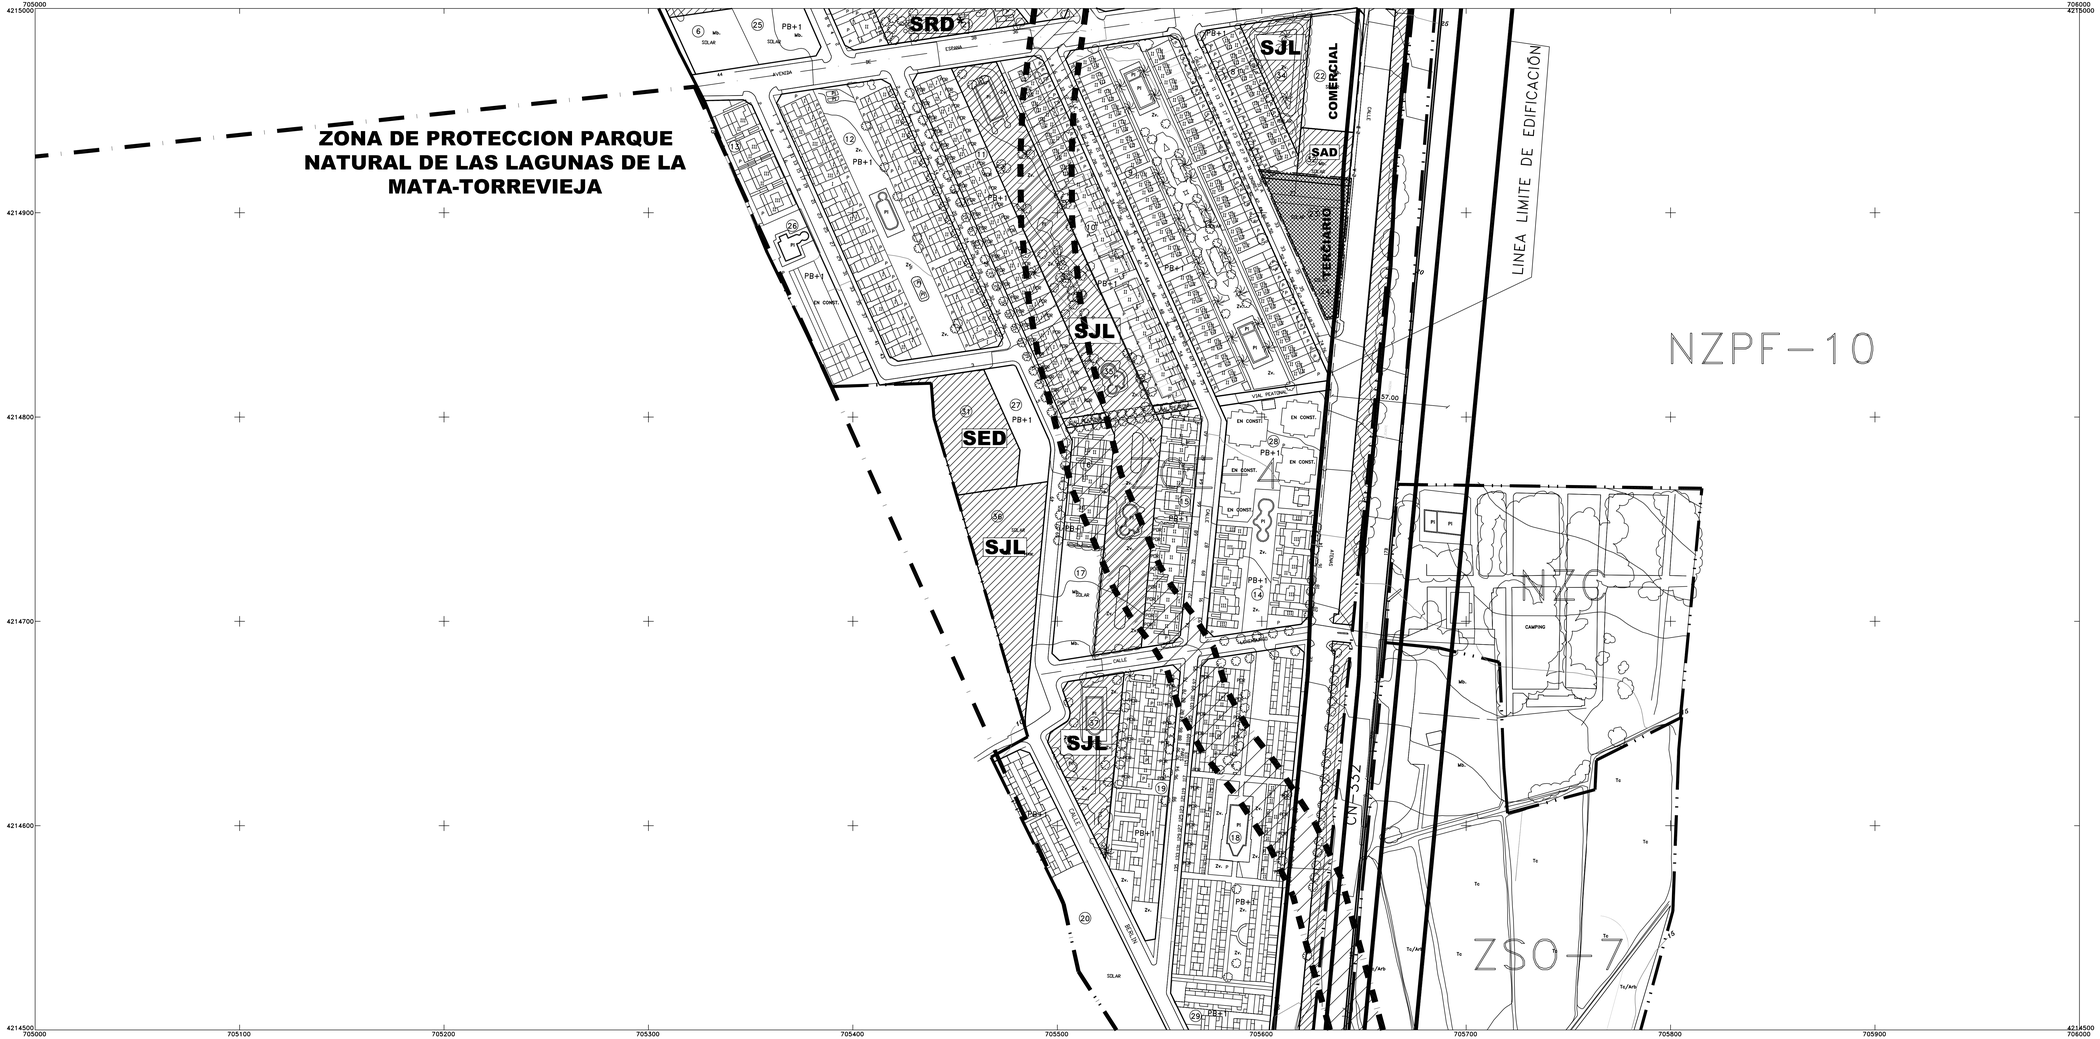

LEYENDA

- LIMITE SUELO URBANO
- LIMITE SECTOR
- DELIMITACION POLIGONOS
- (N°) N° POLIGONOS ACTUALES
- M−n° NUMERO MANZANA
- (B+n°) ALTURAS (BAJA + PLANTAS)
- EJES COMERCIALES
- 0.00 COTA RASANTE

DOTACIONES

RED VIARIA:

(RV) DOMINIO PUBLICO
(AV) APARCAMIENTO

DOTACIONES PUBLICAS:

(ED) EDUCATIVO − CULTURAL
(RD) DEPORTIVO − RECREATIVO
(TD) ASISTENCIAL
(ID) INFRAESTRUCTURAS − SERVICIOS URBANOS
(AD) ADMINISTRATIVO − INSTITUCIONAL

ZONAS VERDES:

(AL) AREAS DE JUEGOS
(JL) JARDIN
(QL) PARQUE PUBLICO

NOTA:

P** RED PRIMARIA
S** RED SECUNDARIA

PLANO GUIA

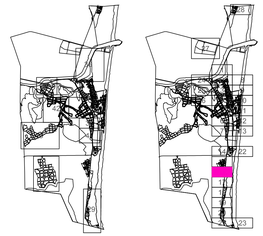

EXCELENTÍSIMO AYUNTAMIENTO DE GUARDAMAR DEL SEGURA

MODIFICACION PUNTUAL N°12
MODIFICACION PUNTUAL N°20

MODIFICACION DE LA REVISION DEL PLAN GENERAL DE ORDENACIÓN URBANA DE GUARDAMAR DEL SEGURA DOCUMENTO REFUNDIDO.

OFICINA TECNICA MUNICIPAL

ARQUITECTA MUNICIPAL
MIREIA BALLESTA ANTON

PLANO DE USOS PORMENORIZADOS, ALINEACIONES, RASANTES, POLÍGONOS, ALTURAS Y RED SECUNDARIA

Noviembre 2016

ESCALA 1:1.000

PLANO M.P.12-20 OP-16