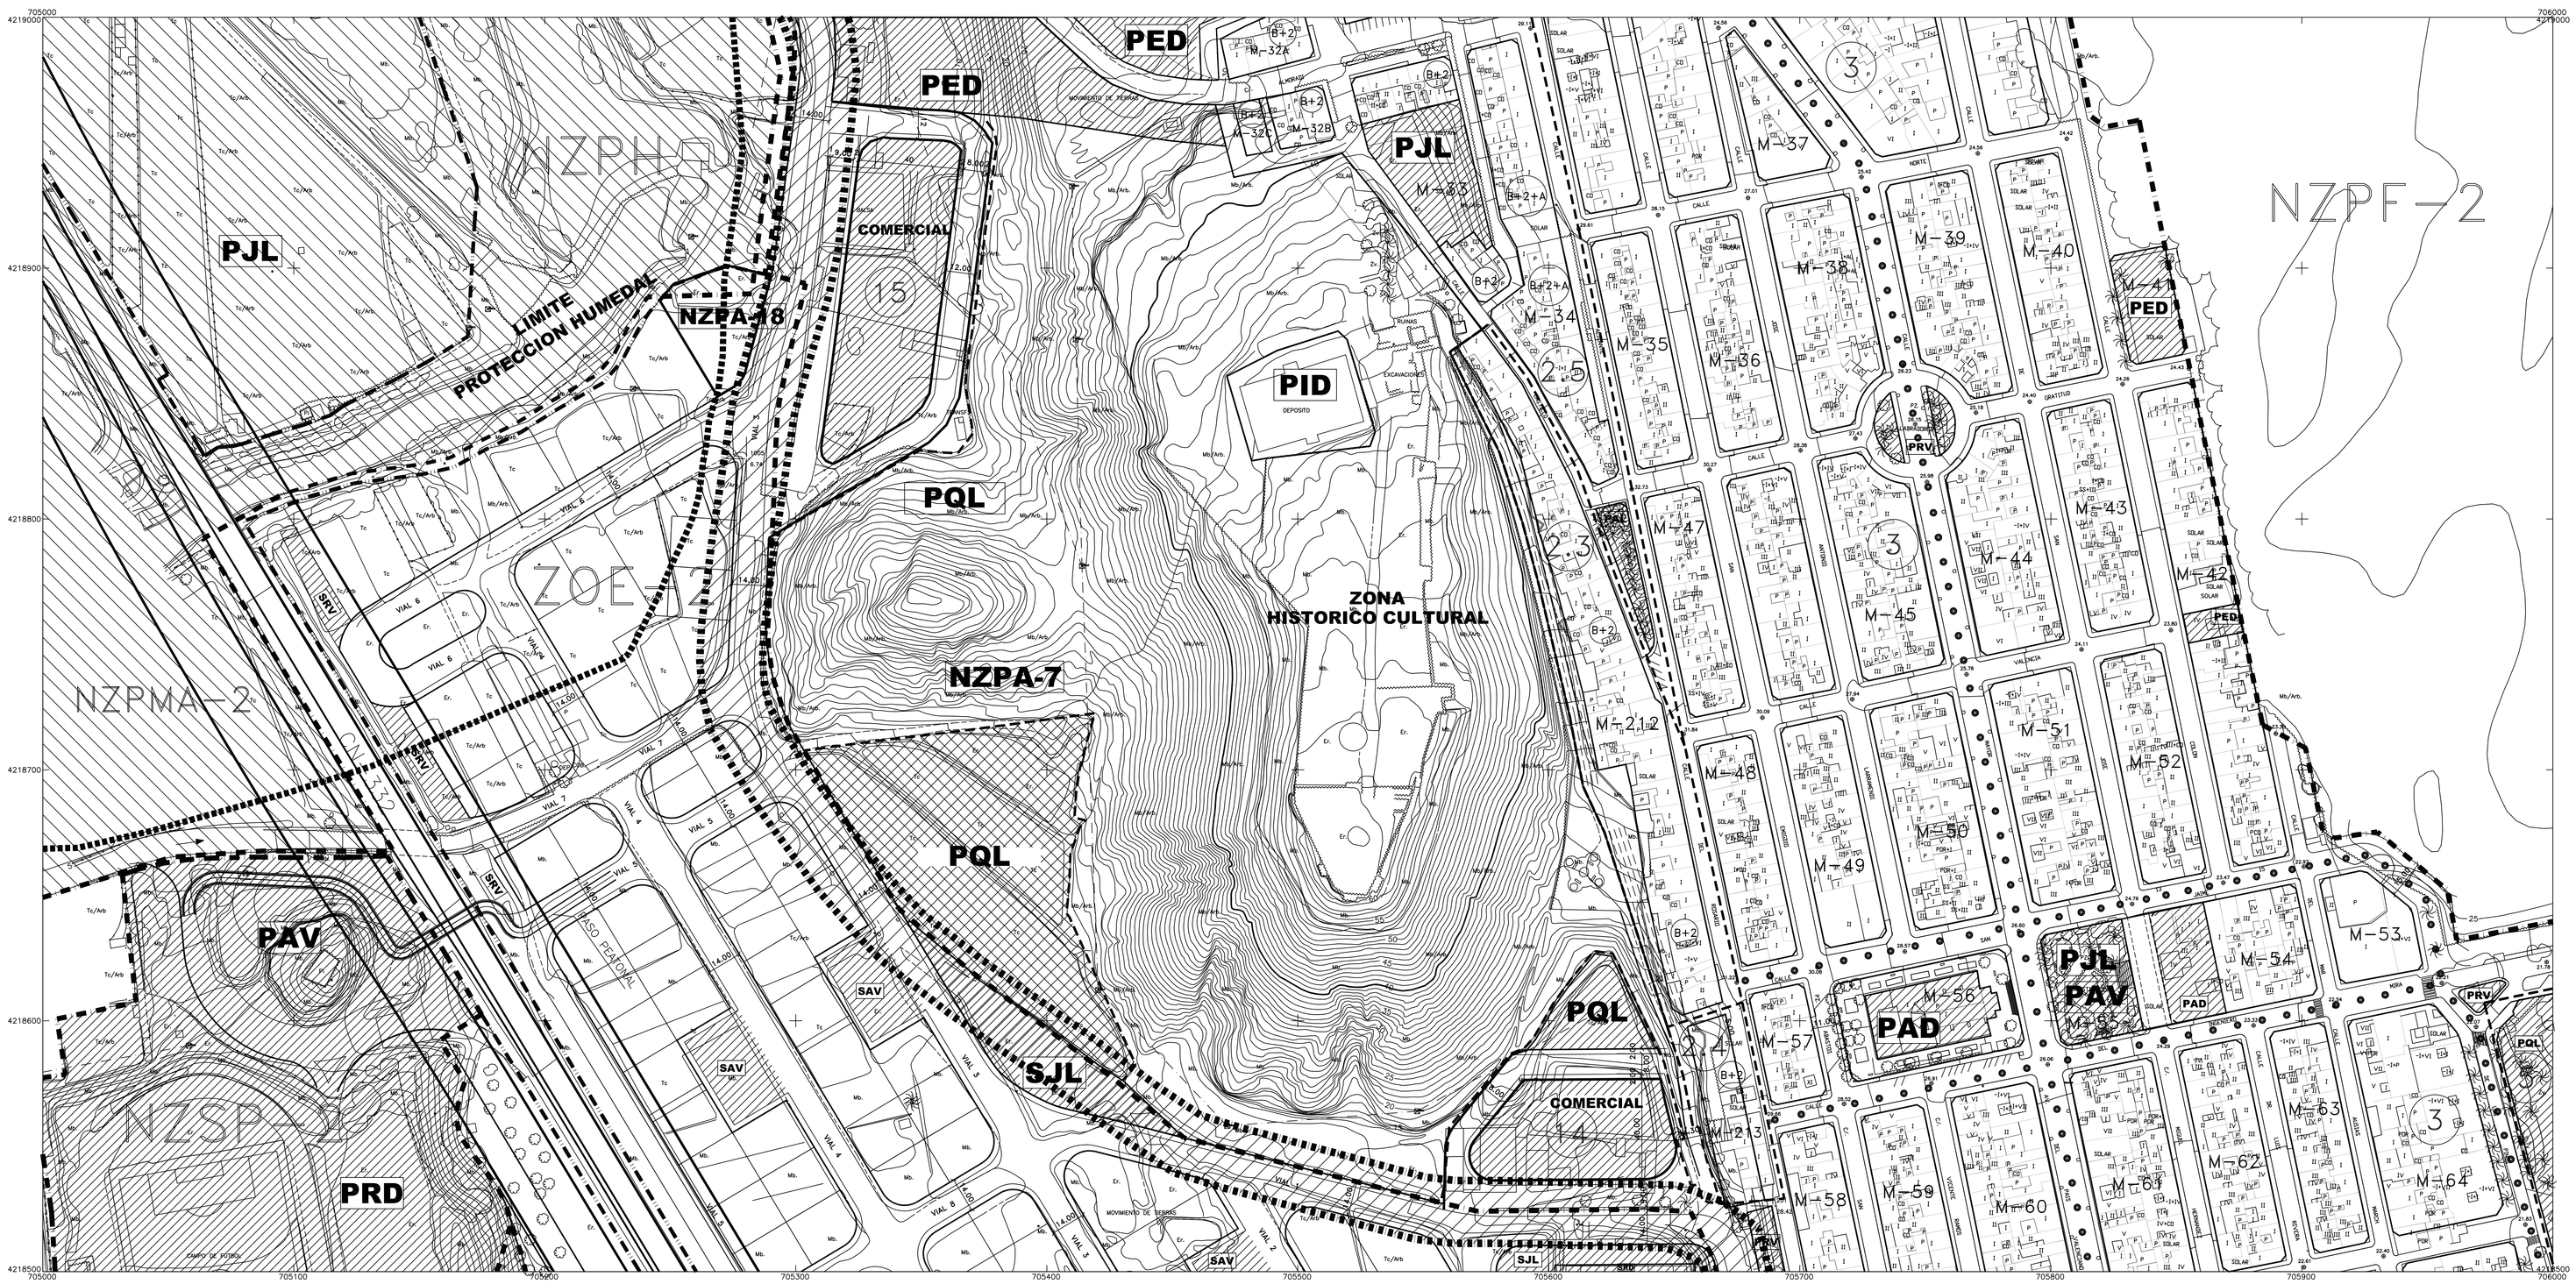

LEYENDA

- LIMITE SUELO URBANO
- LIMITE PATRICOVA
- LIMITE SECTOR
- DELIMITACION POLIGONOS
- (N°) N° POLIGONOS ACTUALES
- M-n° NUMERO MANZANA
- (B+n°) ALTURAS (BAJA + PLANTAS)
- EJES COMERCIALES
- 0.00 COTA RASANTE

DOTACIONES

RED VIARIA:

(RV) DOMINIO PUBLICO
(AV) APARCAMIENTO

DOTACIONES PUBLICAS:

(ED) EDUCATIVO – CULTURAL
(RD) DEPORTIVO – RECREATIVO
(TD) ASISTENCIAL
(ID) INFRAESTRUCTURAS – SERVICIOS URBANOS
(AD) ADMINISTRATIVO – INSTITUCIONAL

ZONAS VERDES:

(AL) AREAS DE JUEGOS
(JL) JARDIN
(QL) PARQUE PUBLICO

NOTA:

P** RED PRIMARIA
S** RED SECUNDARIA

PLANO GUIA

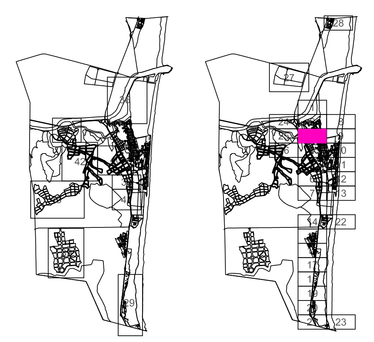

EXCELENTÍSIMO AYUNTAMIENTO DE GUARDAMAR DEL SEGURA

MODIFICACIÓN DE LA REVISIÓN DEL PLAN GENERAL DE ORDENACIÓN URBANA DE GUARDAMAR DEL SEGURA. DOCUMENTO REFUNDIDO.

EQUIPO REDACTOR DEL DOCUMENTO REFUNDIDO

ABOGADO TECNICO URBANISTA
EMILIO M. JORDÁN CASES

ARQUITECTO DIRECTOR
GERARDO SANCHEZ QUESADA

PLANO DE USOS PORMENORIZADOS, ALINEACIONES, RASANTES, POLÍGONOS, ALTURAS Y RED SECUNDARIA.

JULIO 2.005	ESCALA 1:1.000	PLANO OP-3